


浜松市1087

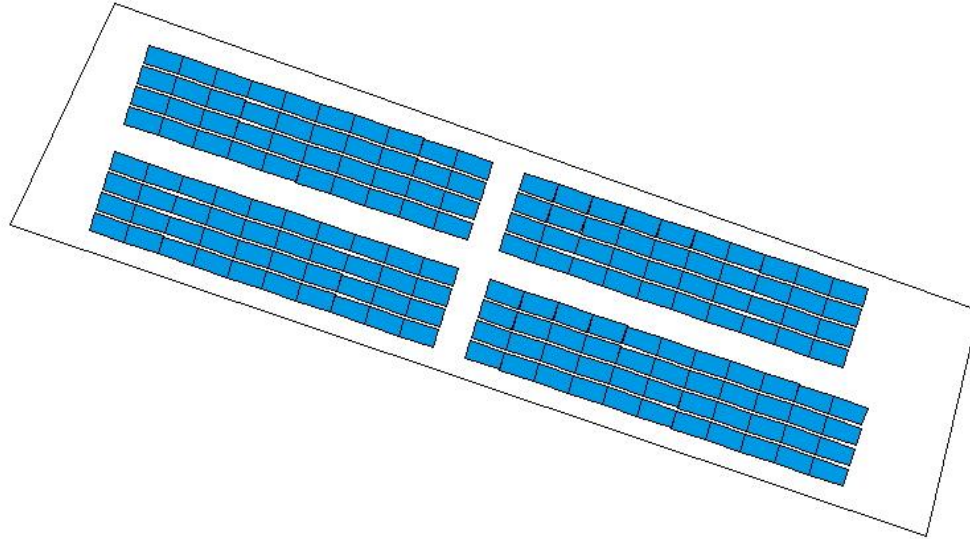

縮尺：1/250



設置概要

・発電設備

Trina solar TSM-500DEG18MG.20(Ⅱ)

パネル傾斜角：10.00°

規格：2187×1102×35 30.10kg/1枚

合計：164 枚 82 kw

・パワーコンディショナー

SUN2000-4.95KTL-JPL1：3 台


SUN2000-4.95KTL-NHL2：7 台

株式会社エコスマイル

※設置図面につきましては、航空写真を基に作成した内容となり、整地状況によって変更になる場合がございます。


A) 年間予想発電量

年間予想発電量(kWh)	99,831	CO2排出削減量(CO2-kg)	37,627
--------------	--------	------------------	--------

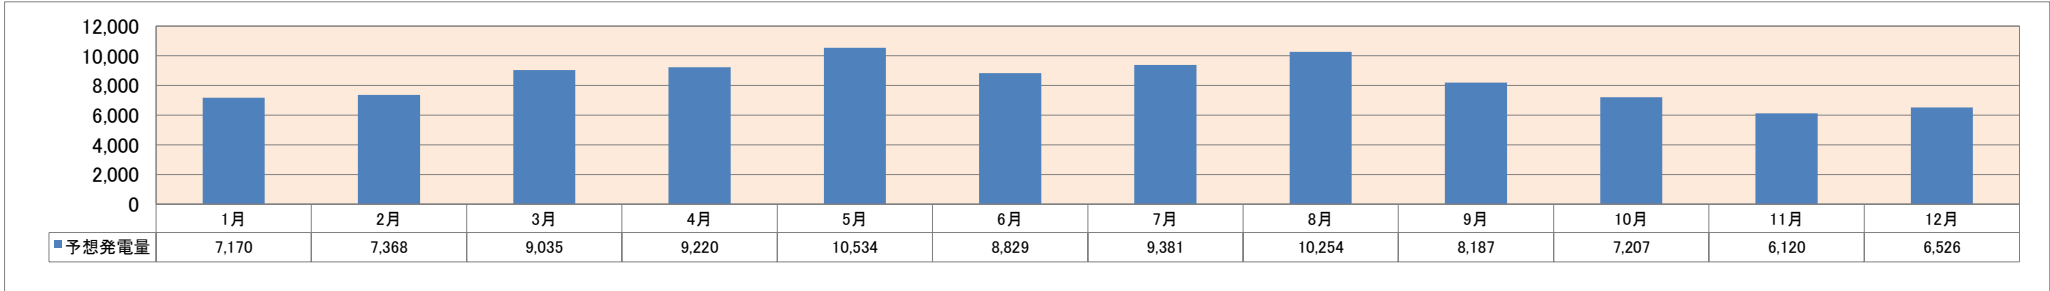

B) 買取期間予想発電量

買取期間予想発電量(kWh)	1,913,526	CO2排出削減量(CO2-kg)	764,453
----------------	-----------	------------------	---------

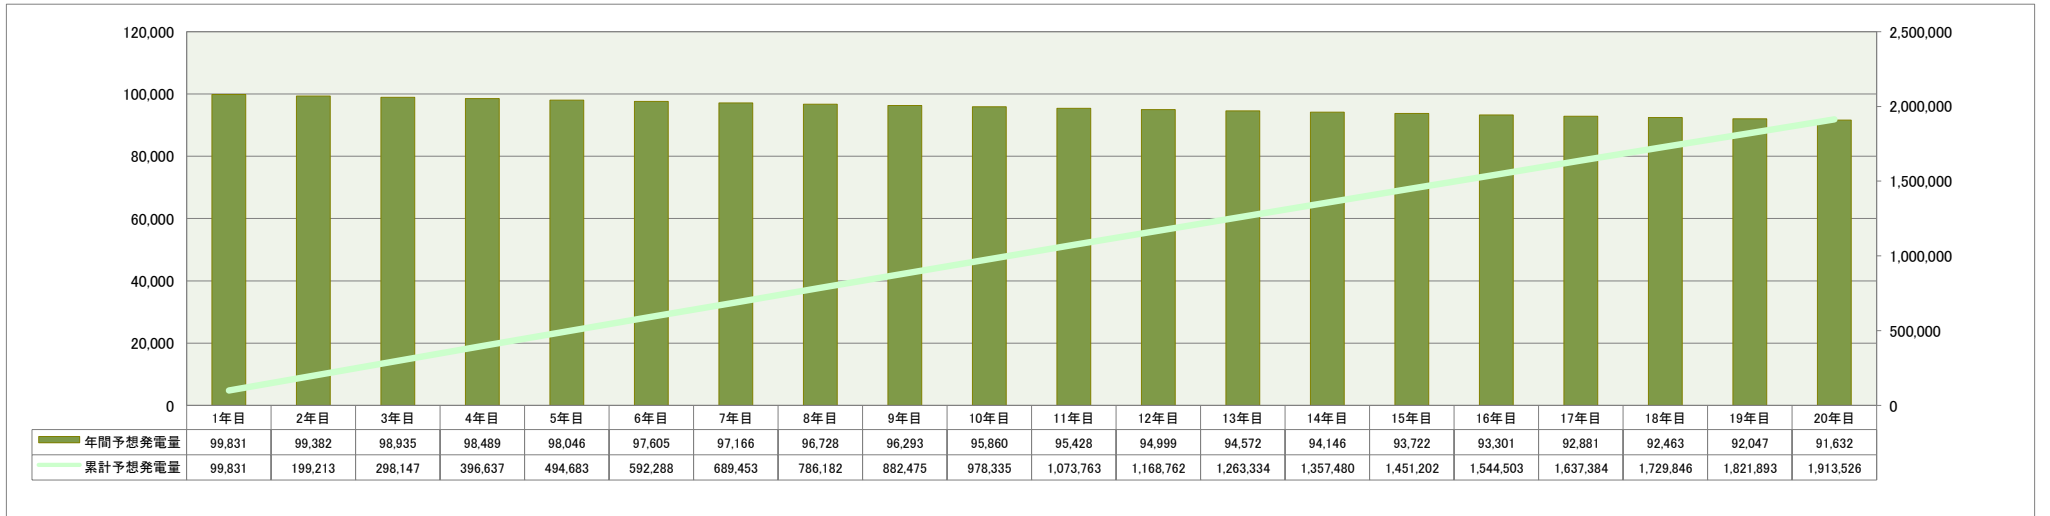

C) 備考

・年間予想発電量は、住所に最も近い気象庁観測過去30年間の平均日射量・平均気温(出典:MONSOLA05(801))と太陽電池モジュール性能値からJIS規格にのっとり算出しています。